


1945

ANSCHLIESSEN DEN
BEBAUUNGSPLAN
WEITERGEFÜHRT

1956

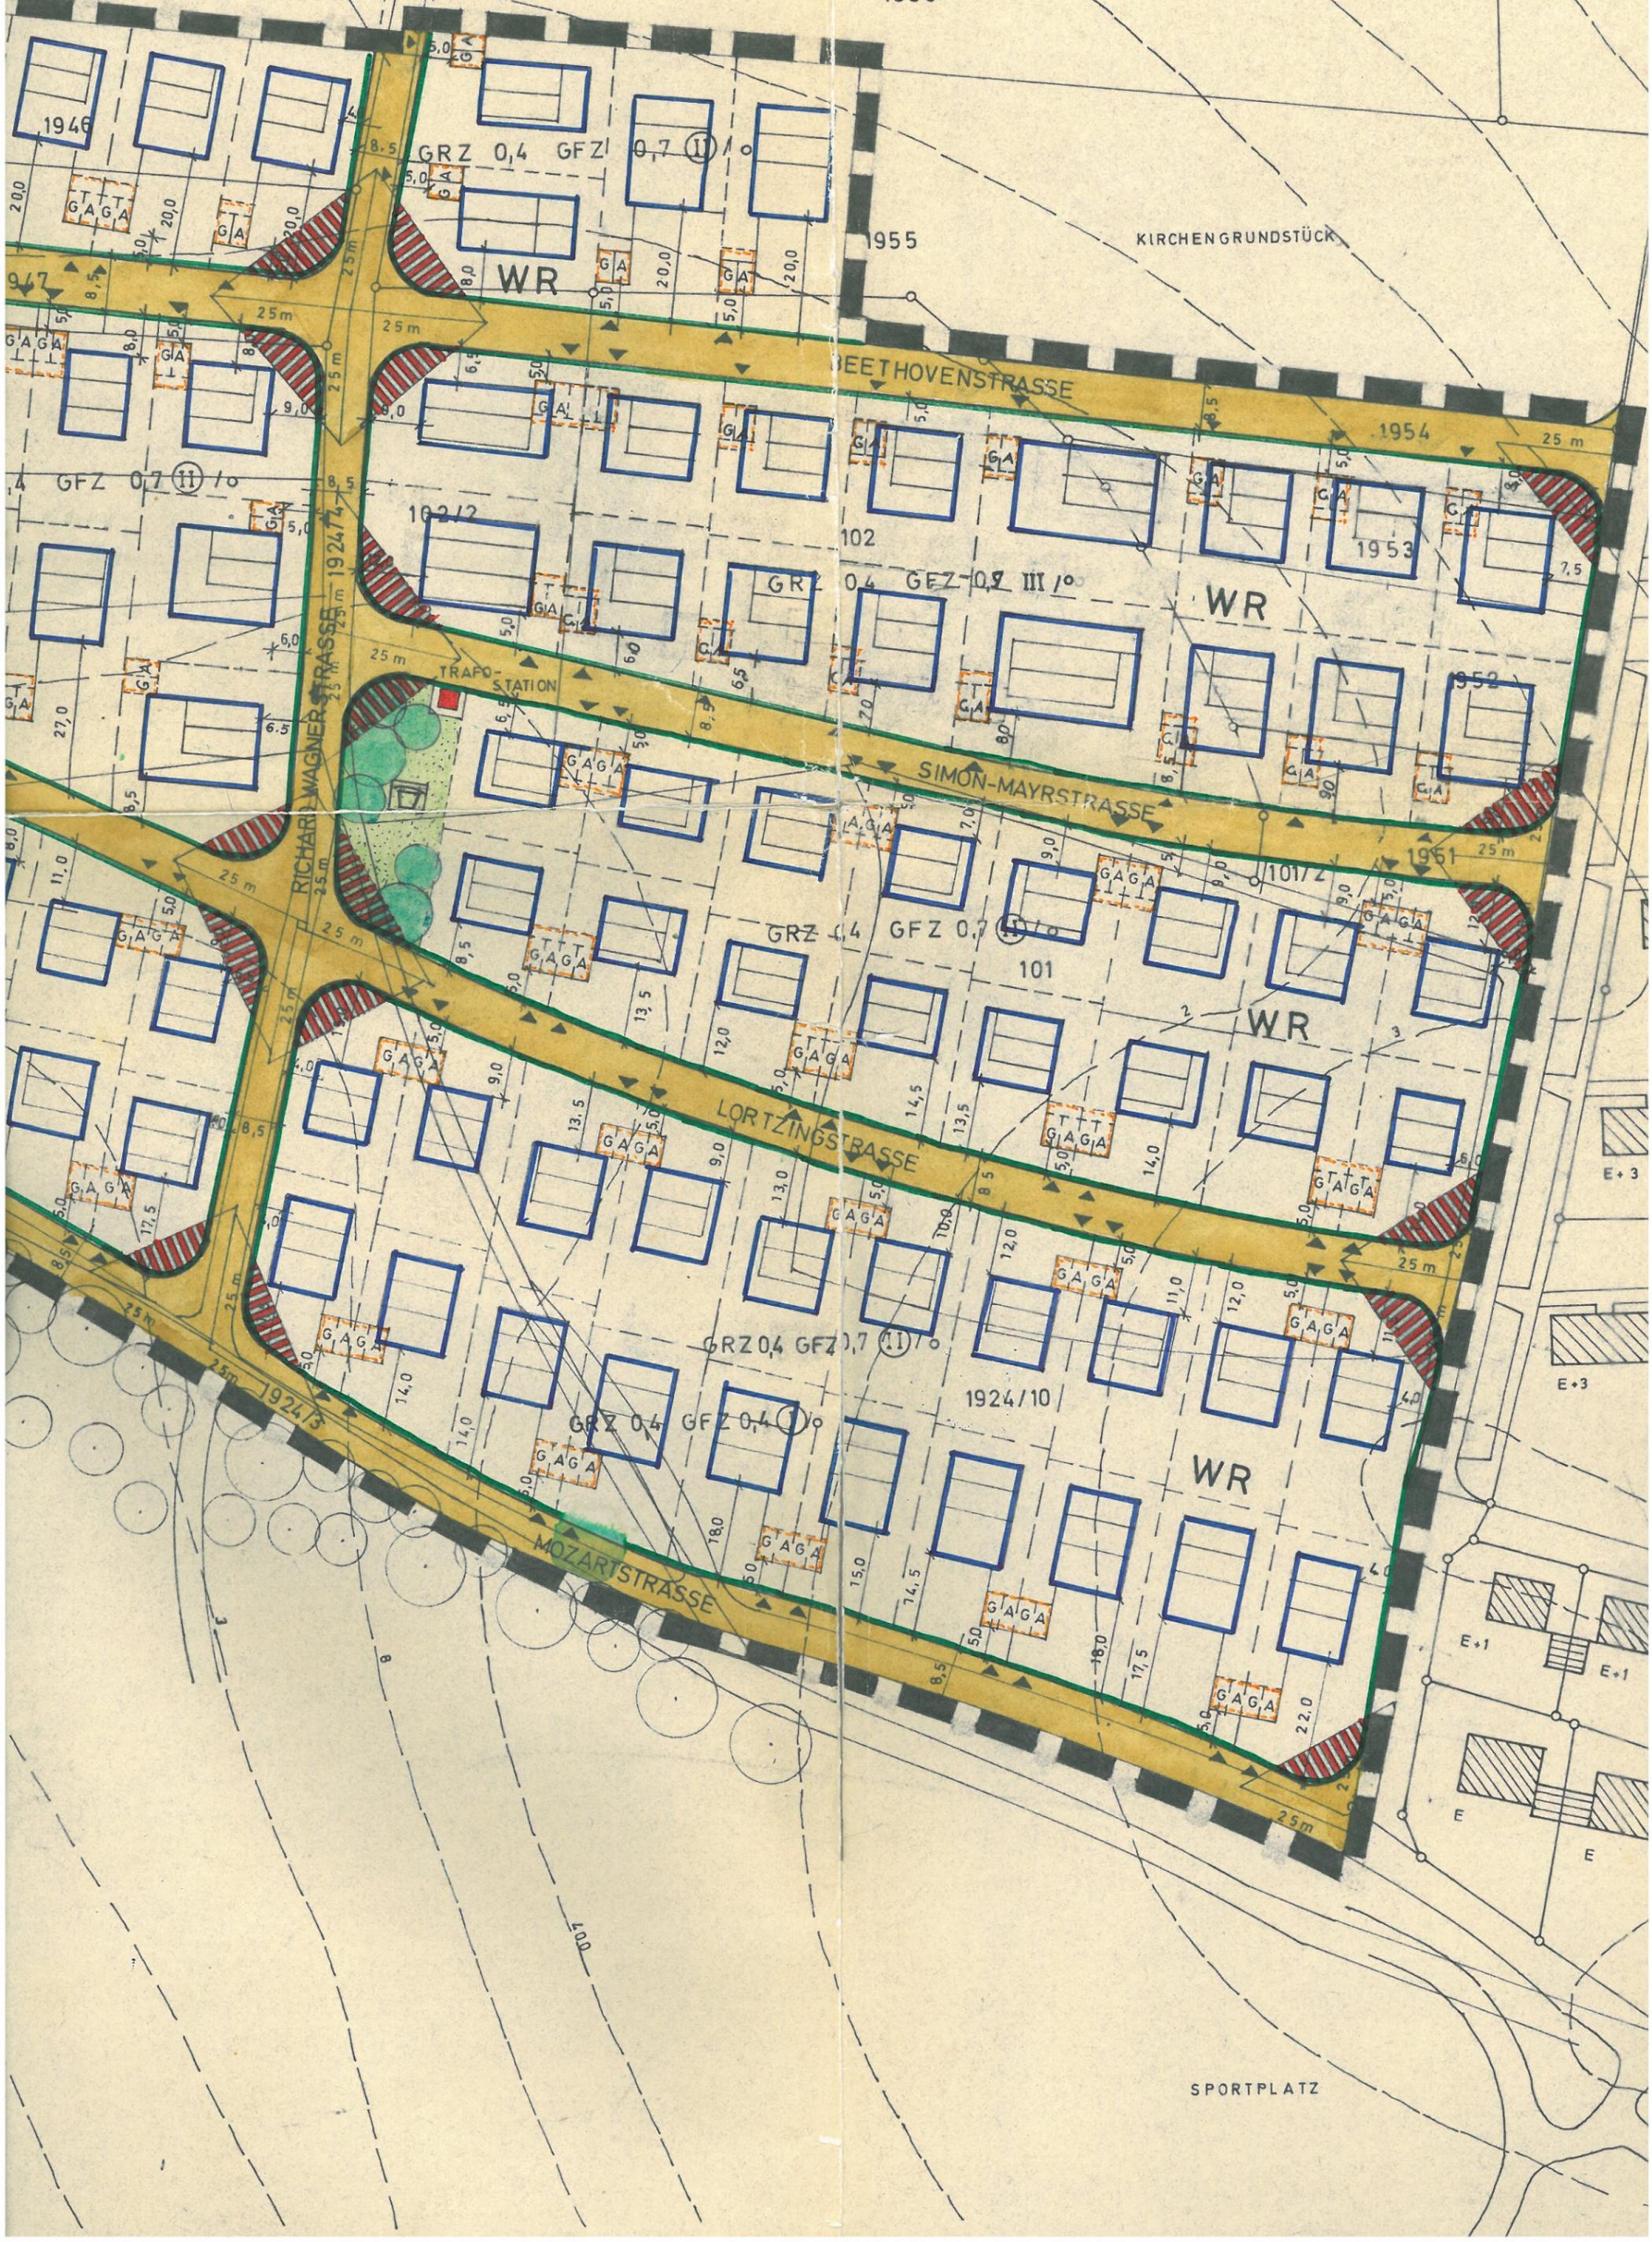

KIRCHENGRUNDSTÜCK

EETHOVENSTRASSE

SIMON-MAYRSTRASSE

LORTZINGSSTRASSE

MOZARTSTRASSE

RICHARD-WAGNER-STRASSE

SPORTPLATZ

1946

1955

1954

1951

1924/3

1924/10

102/2

102

1953

1952

101

WR

WR

GRZ 0,4 GFZ 0,4

GRZ 0,4 GFZ 0,7

GRZ 0,4 GFZ 0,9

GFZ 0,7

TRAPSTATION

GAGA

GAGA