

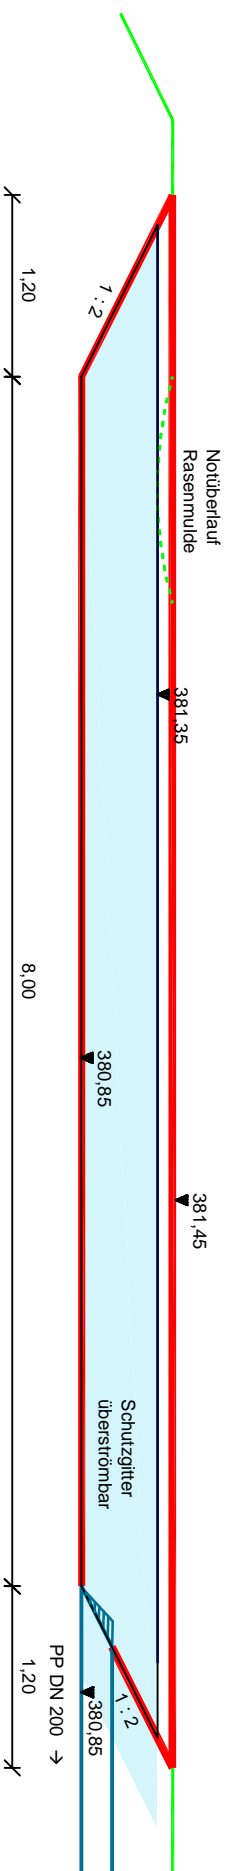


10,40


### Schnitt D - D

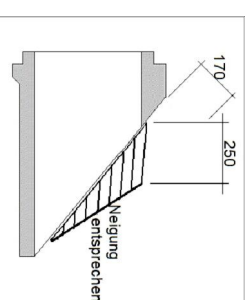

### Schnitt C - C

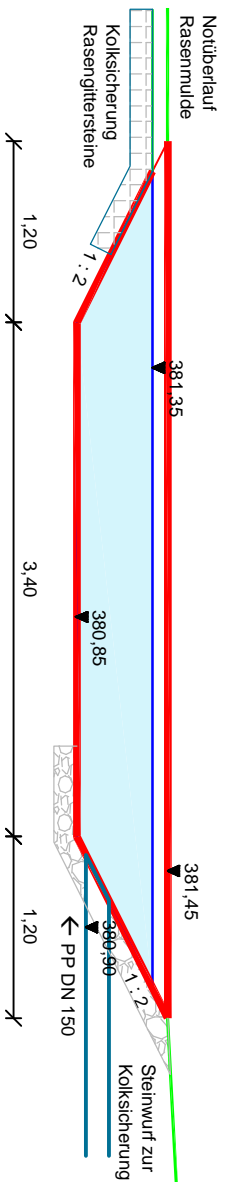

HALTEBECKEN  
m<sup>3</sup>

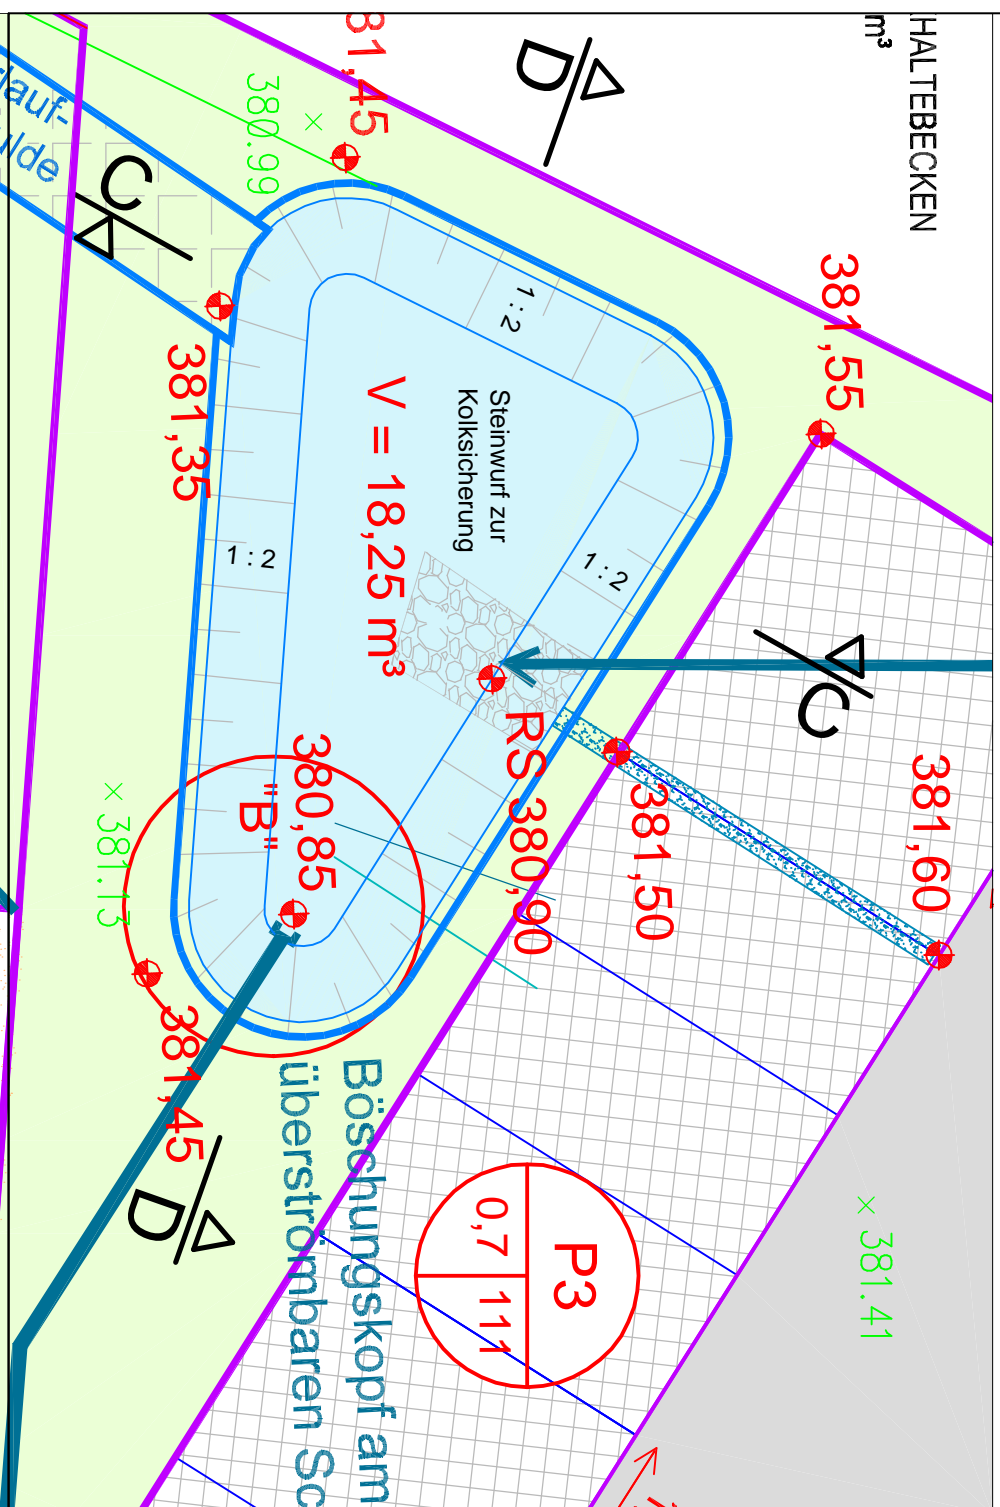

|   |                                   |            |       |            |       |
|---|-----------------------------------|------------|-------|------------|-------|
| 3 | Höhenanpassung an neue OK FFB     | 06.11.2025 | Bayer | 06.11.2025 | Bayer |
| 2 | Höhenanpassung an die neue Straße | 25.07.2025 | Bayer | 25.07.2025 | Bayer |
| 1 | Beckengröße und Form angepasst    | 12.03.2025 | Bayer | 12.03.2025 | Bayer |

|                  |  |                                |       |                              |      |
|------------------|--|--------------------------------|-------|------------------------------|------|
| Index            | Bemerkung  | geänd. am                      | Name  | gepr. am                     | Name |
| Vorhaben:        | Neubau Lebensmittelmarkt und Ärztehaus in 85101 Lenting      |                                |       |                              |      |
| Vorhabensträger: | Auer Grundbesitz GmbH sowie Barbara und Dr. Wolfgang Hüttner |                                |       |                              |      |
| Landkreis:       | Ingolstadt   |                                |       |                              |      |
| Gemeinde:        | Lenting  |                                |       |                              |      |
| Maßstab:         | Rückhaltebecken Schnitte                                     |                                |       |                              |      |
| 1 : 50           |  |                                |       |                              |      |
| 1 : 100          | Lageplan (Ärztehaus)   |                                |       |                              |      |
| Datum            | 31.03.2026   | Unterschrift Entwurfsverfasser | Datum | Unterschrift Vorhabensträger |      |

|                          |            |       |
|--------------------------|------------|-------|
| Plan-Nr.:                | DP-1       |       |
| Schutzvermerk/Dateiname: |            |       |
| entw.:                   | 02.05.2024 | Bayer |
| gez.:                    | 02.05.2024 | Bayer |
| gepr.:                   | 06.11.2025 | Bayer |

**Berater**  
Dipl.-Ing. Werner Bayer

Lengthal, Friedrich-Ebert-Str. 16  
84164 Moosthenning  
Tel.: (08731) 39 01 90 Fax: 39 01 91  
e-Mail: webay@t-online.de