Schnitt A - A

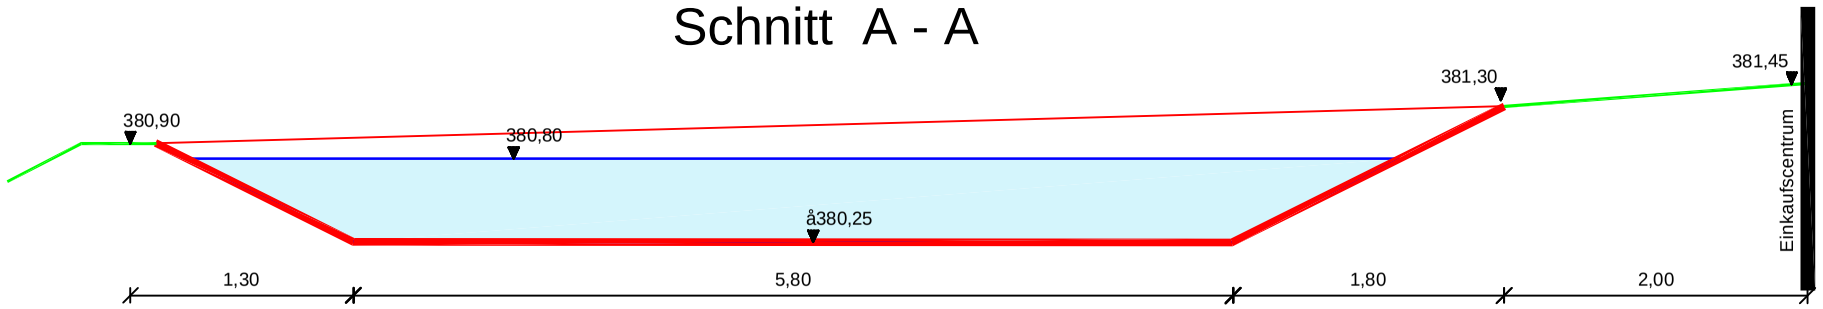

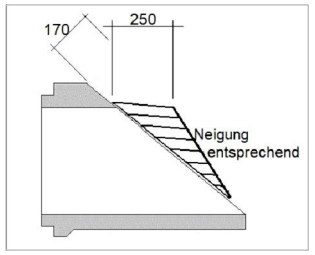

Schnitt B - B

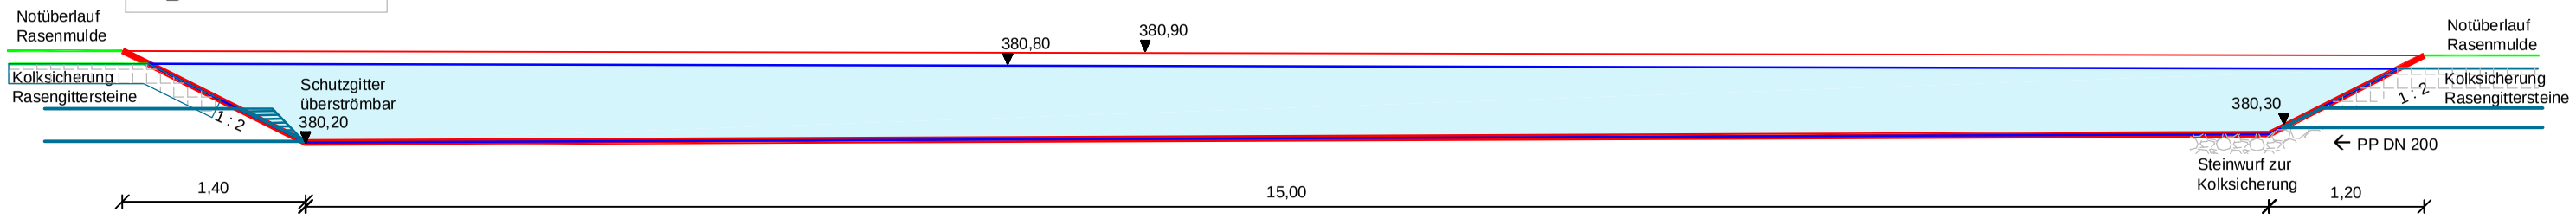

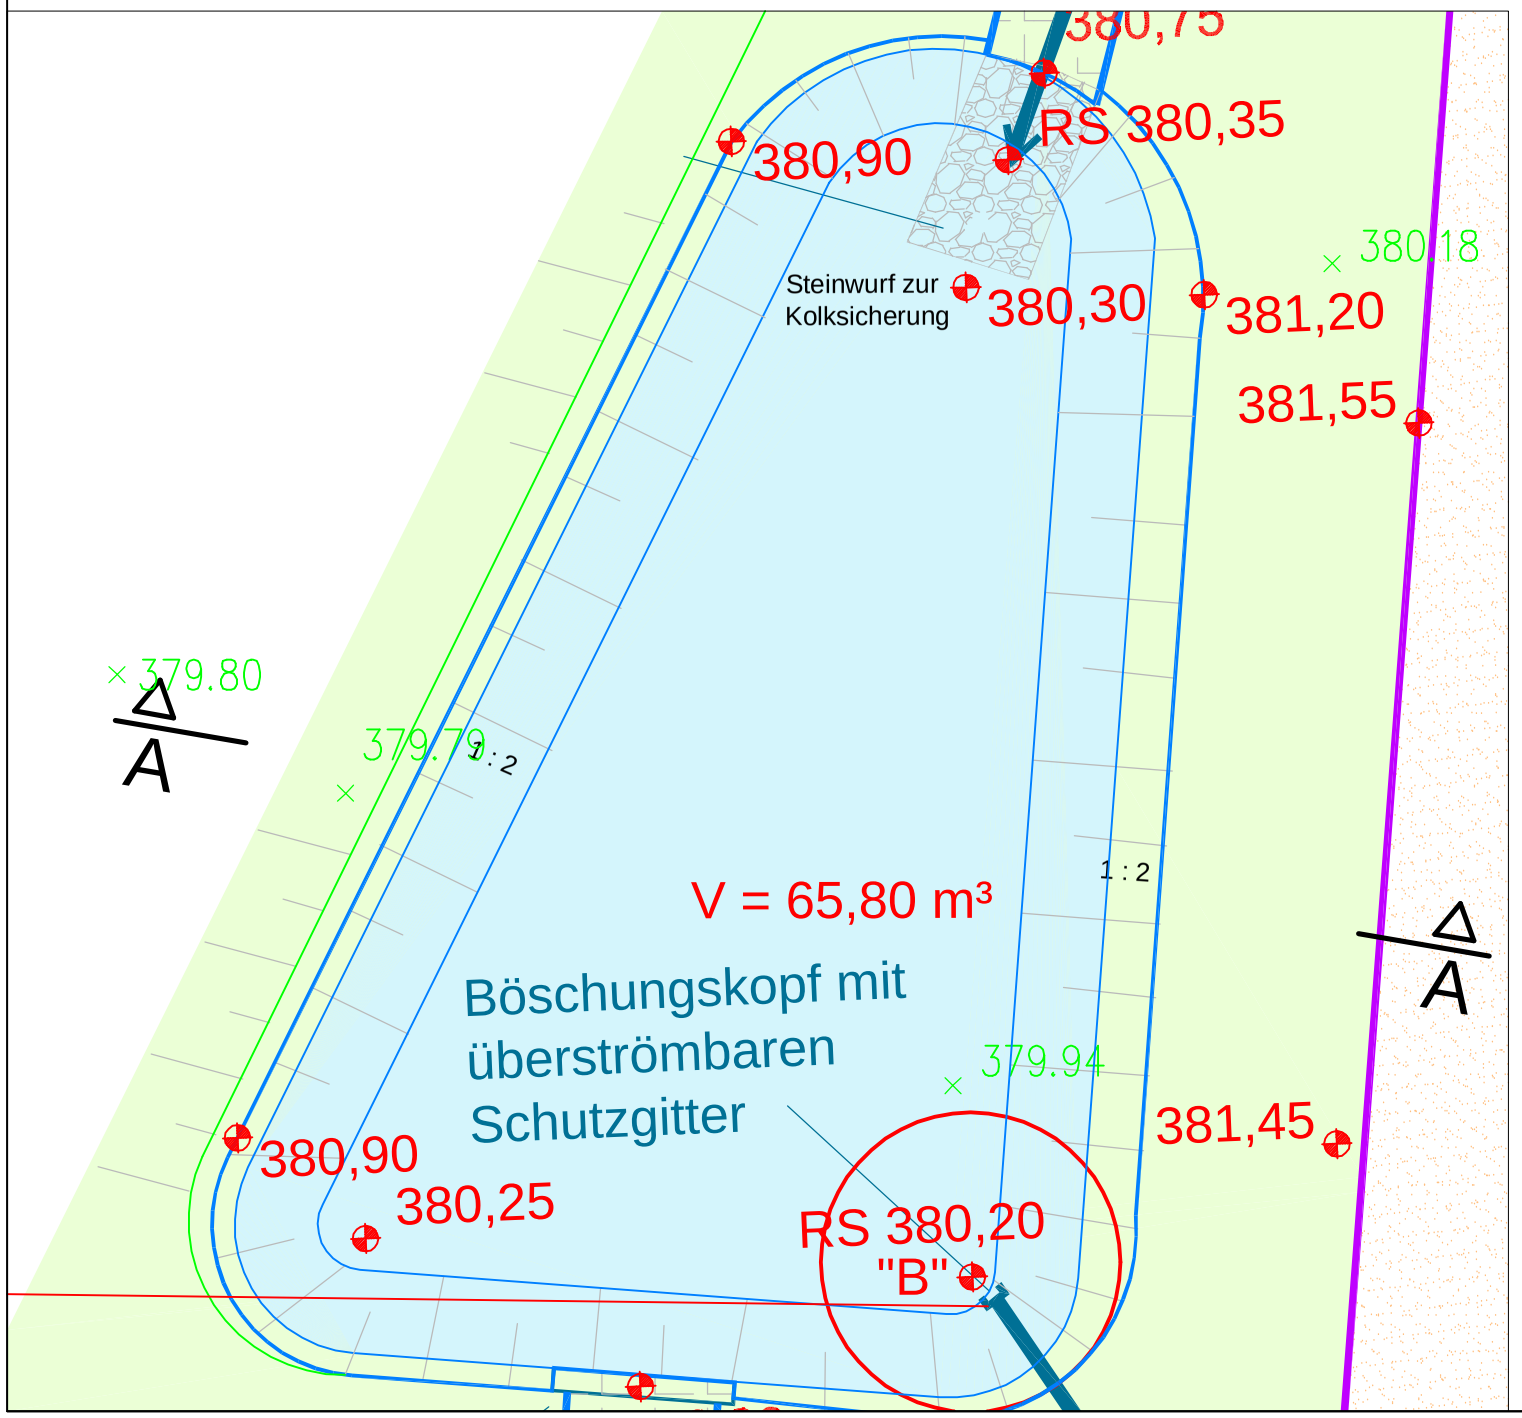

Index	Bemerkung	geänd. am	Name	gepr. am	Name
3	Höhenanpassung an neue OK FFB	06.11.2025	Bayer	06.11.2025	Bayer
2	Höhenanpassung an die neue Straße	25.07.2025	Bayer	25.07.2025	Bayer
1	Beckengröße und Form angepasst	12.03.2025	Bayer	12.03.2025	Bayer

Vorhaben: Neubau Lebensmittelmarkt und Ärztehaus in 85101 Lenting

Anlage: 6

Vorhabensträger: Auer Grundbesitz GmbH sowie Barbara und Dr. Wolfgang Hüttner

Plan-Nr.: DP-2

Landkreis: Ingolstadt

Gemeinde: Lenting

Schutzvermerk/Dateiname:

Maßstab: 1 : 50, 1 : 100

Rückhaltebecken Schnitte
Lageplan (Einkaufsmarkt)

entw.	02.05.2024	Bayer
gez.	02.05.2024	Bayer
gepr.	06.11.2025	Bayer

31.03.2026
Datum — Unterschrift Entwurfsverfasser

Datum — Unterschrift Vorhabensträger

Beratender Ingenieur
Dipl.Ing. Werner Bayer

Lengthal, Friedrich-Ebert-Str. 16
84164 Moosthenning
Tel.: (08731) 39 01 90 Fax: 39 01 91
e-Mail: webay@t-online.de