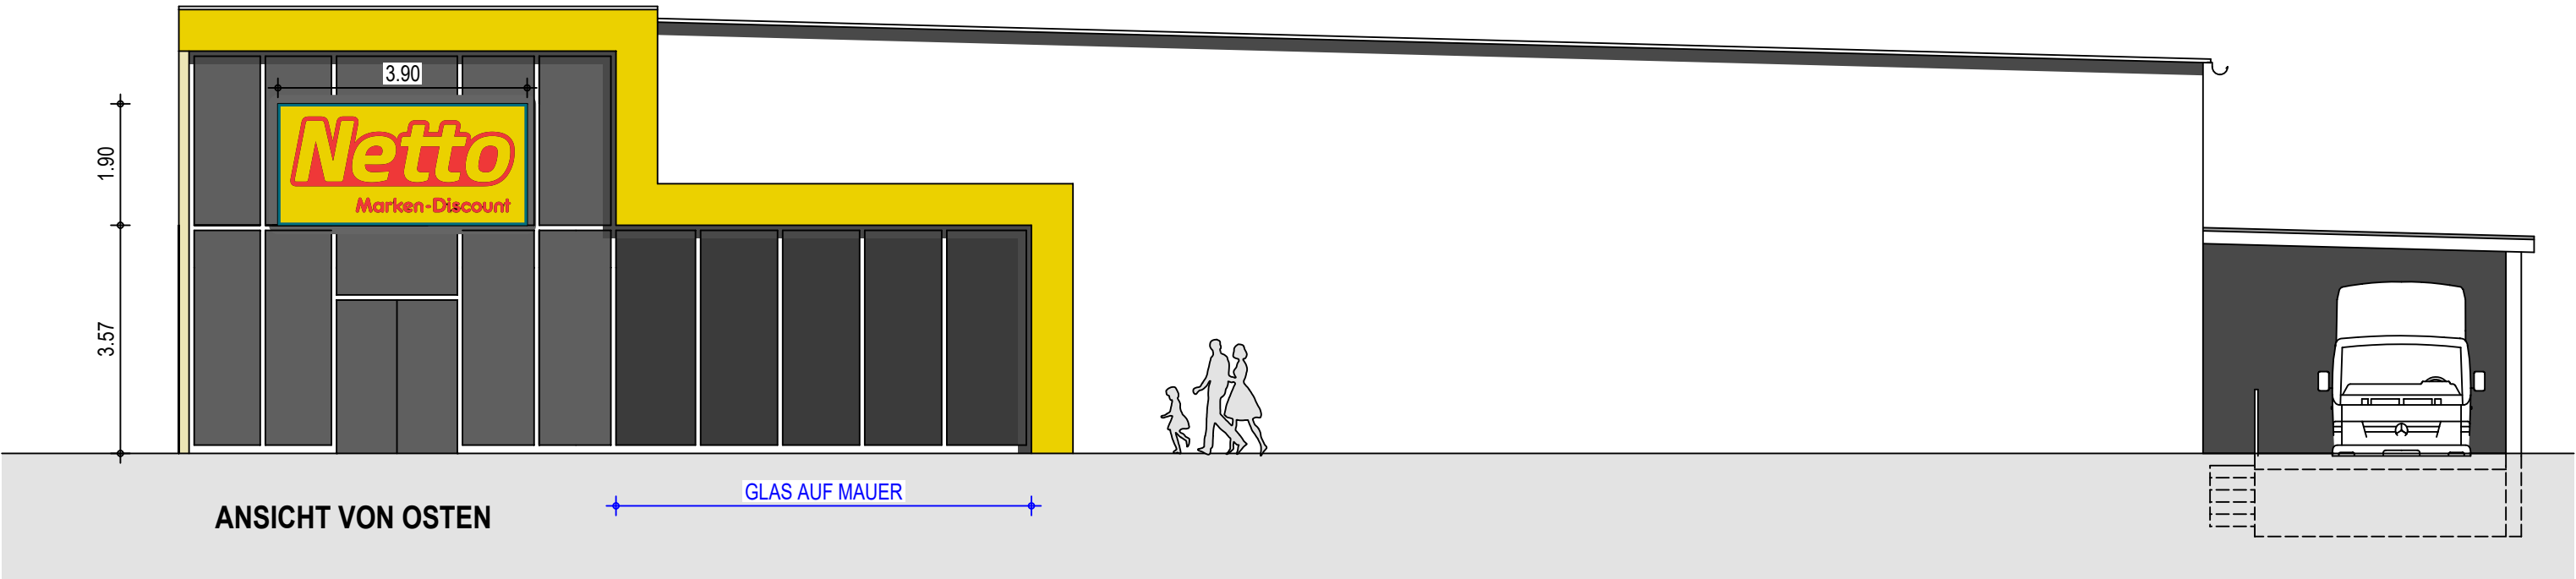
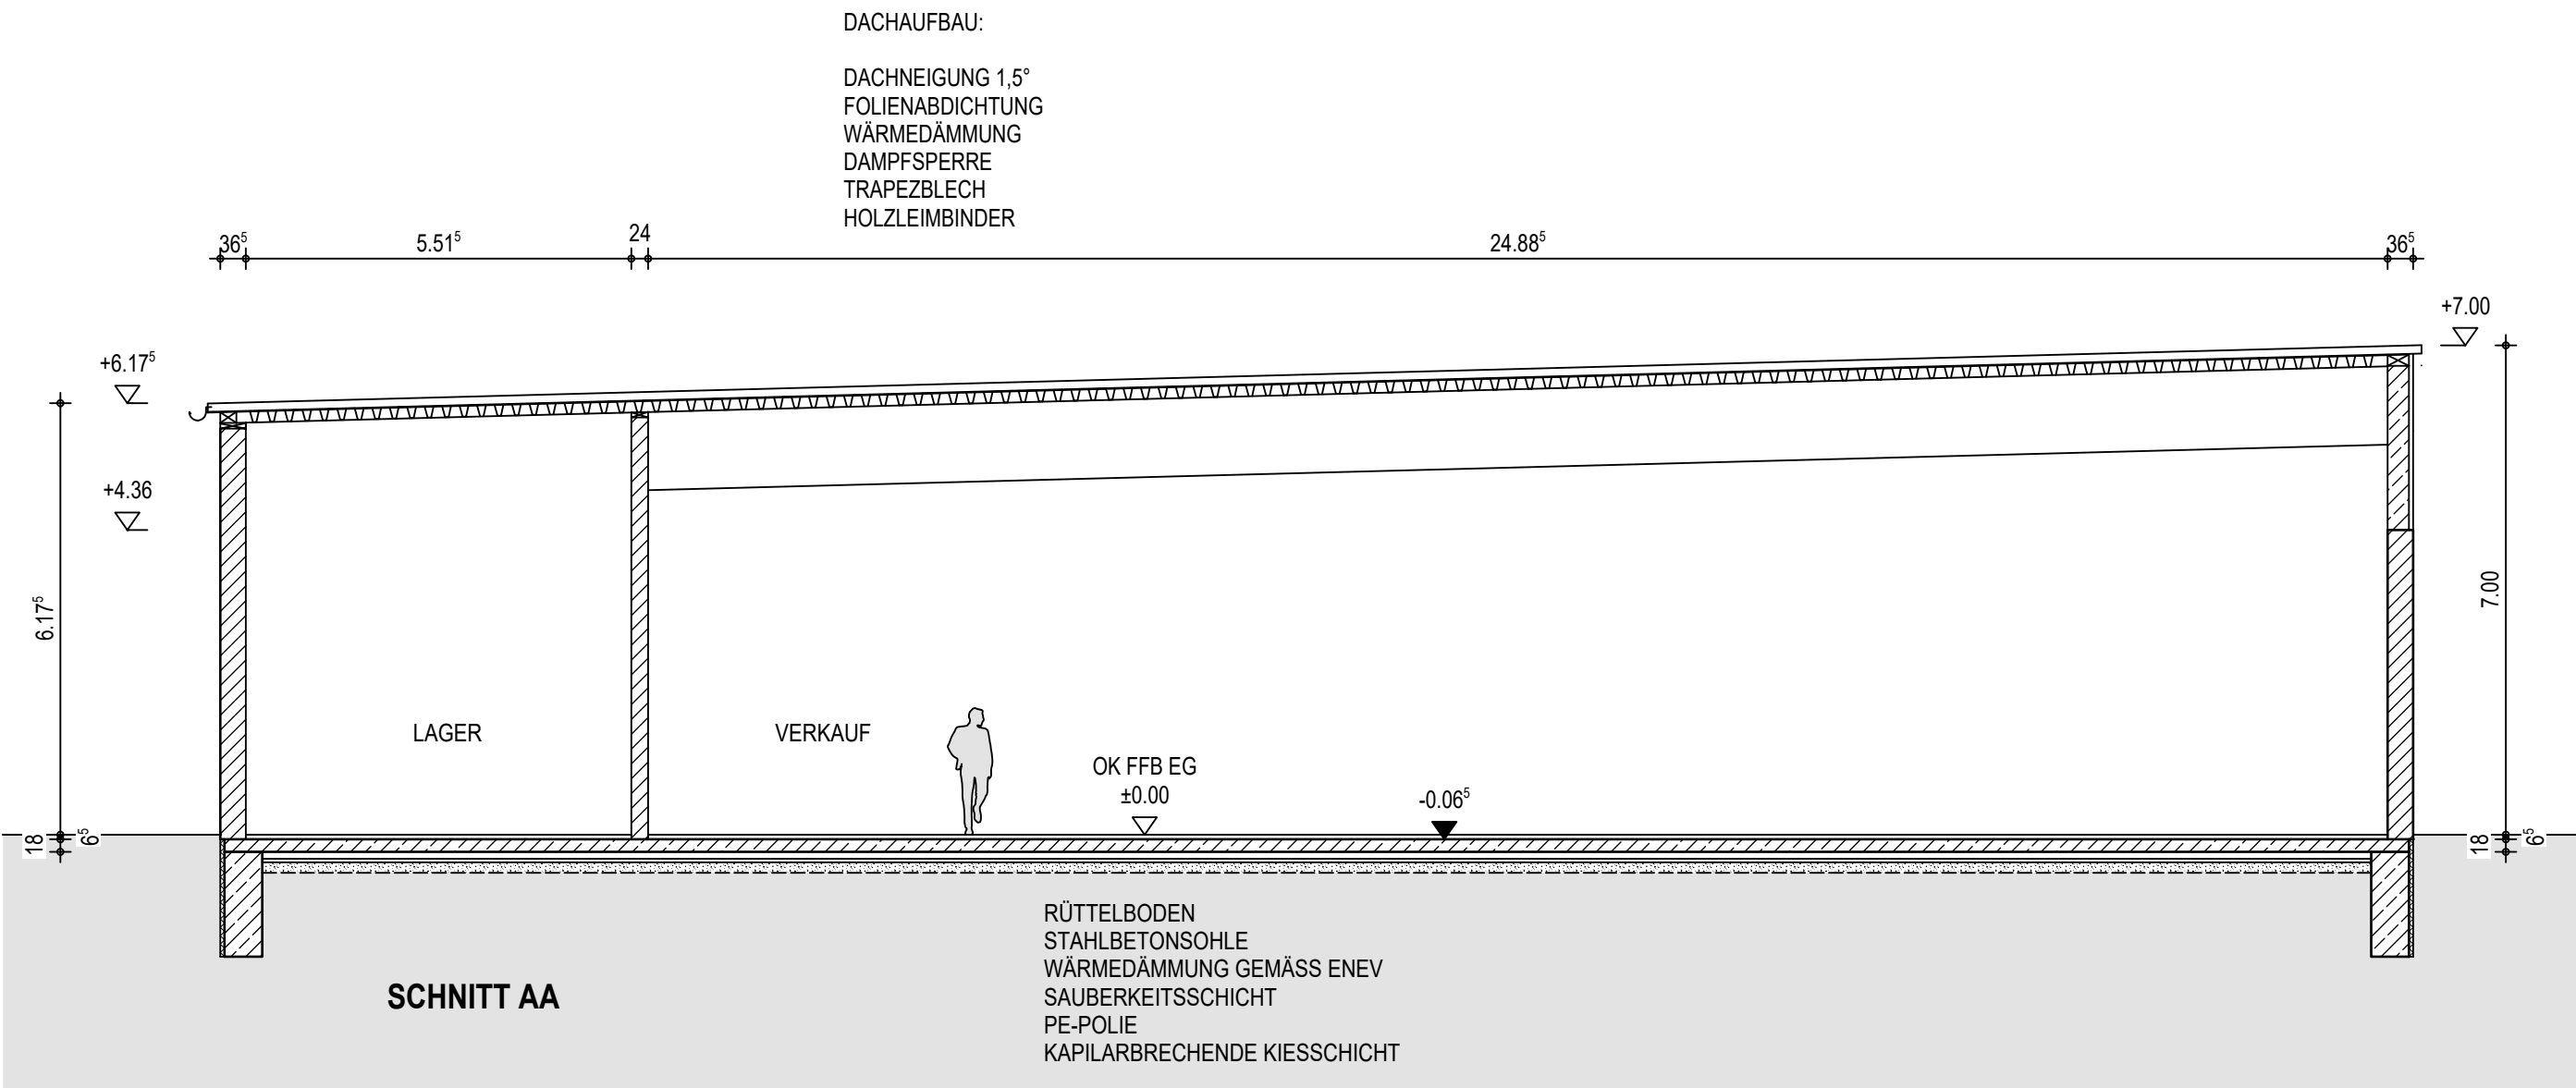


EINGABEPLAN ZUM VORHABEN- UND ERSCHLIESSUNGSPLAN

ANSICHTEN UND SCHNITT

BAUVORHABEN:

ERRICHTUNG EINES LEBENSMITTELMARKTES UND PHOTOVOLTAIK-ANLAGE
INGOLSTÄDTER STRASSE
85101 LENTING

FLUR NR. TEILFLÄCHE AUS 696
GEMARKUNG LENTING

BAUHERREN:

AUER GRUNDBESITZ GMBH
HOHENZOLLERNSTRASSE 88
80796 MÜNCHEN

NACHBARN:

PLANFERTIGER:

KELLNHAUSER + PARTNER
ARCHITEKTEN
RENNWEG 31
93049 REGENSBURG
TEL. 0941/30756550



DATUM:

29.04.2025

MASSSTAB:

1/100

PLAN-NR:

2