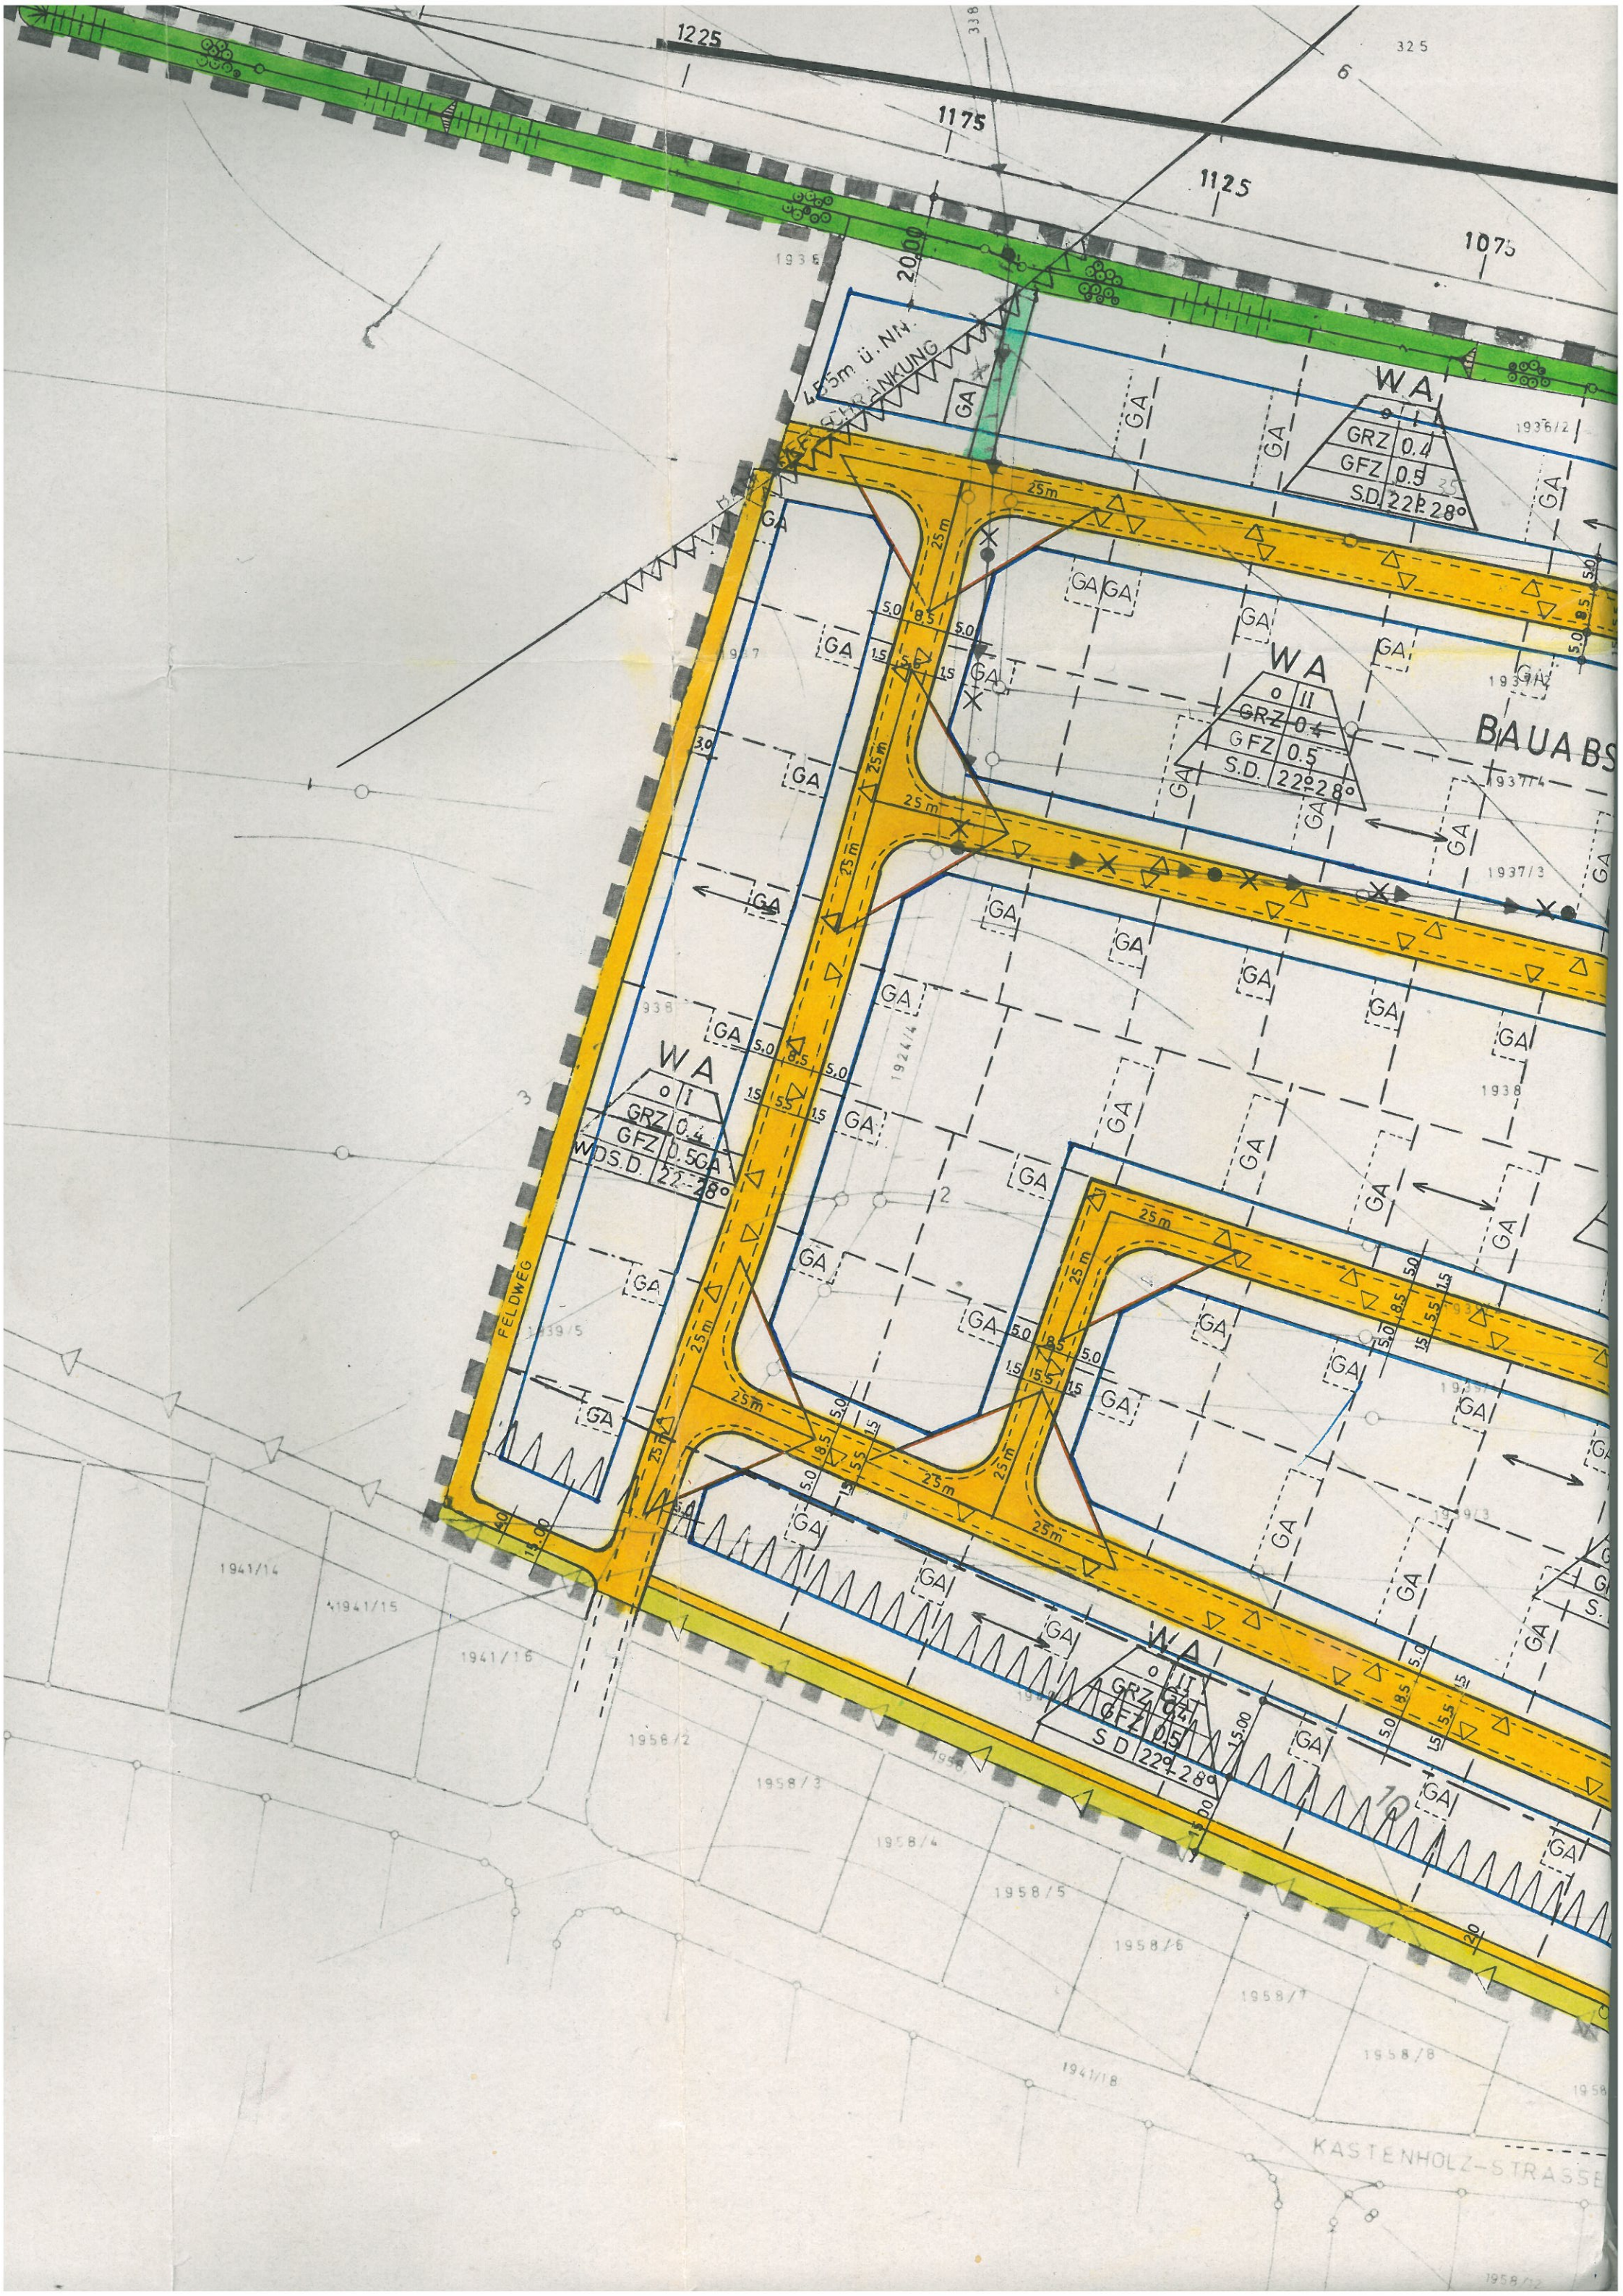
1225
1175
1125
1075
20.00
455m ü. NN
BEGRÄNKUNG
WA
GRZ 0.4
GFZ 0.5
S.D. 22°-28°
WA
GRZ 0.4
GFZ 0.5
S.D. 22°-28°
WA
GRZ 0.4
GFZ 0.5
S.D. 22°-28°
WA
GRZ 0.4
GFZ 0.5
S.D. 22°-28°
BAUABS
GA
25m
5.0
8.5
1.5
5.5
15.00
FELDWEG
KASTENHOLZ-STRASSE
1941/14
1941/15
1941/16
1941/18
1958/2
1958/3
1958/4
1958/5
1958/6
1958/7
1958/8
1937/3
1937/4
1938
1939/5