



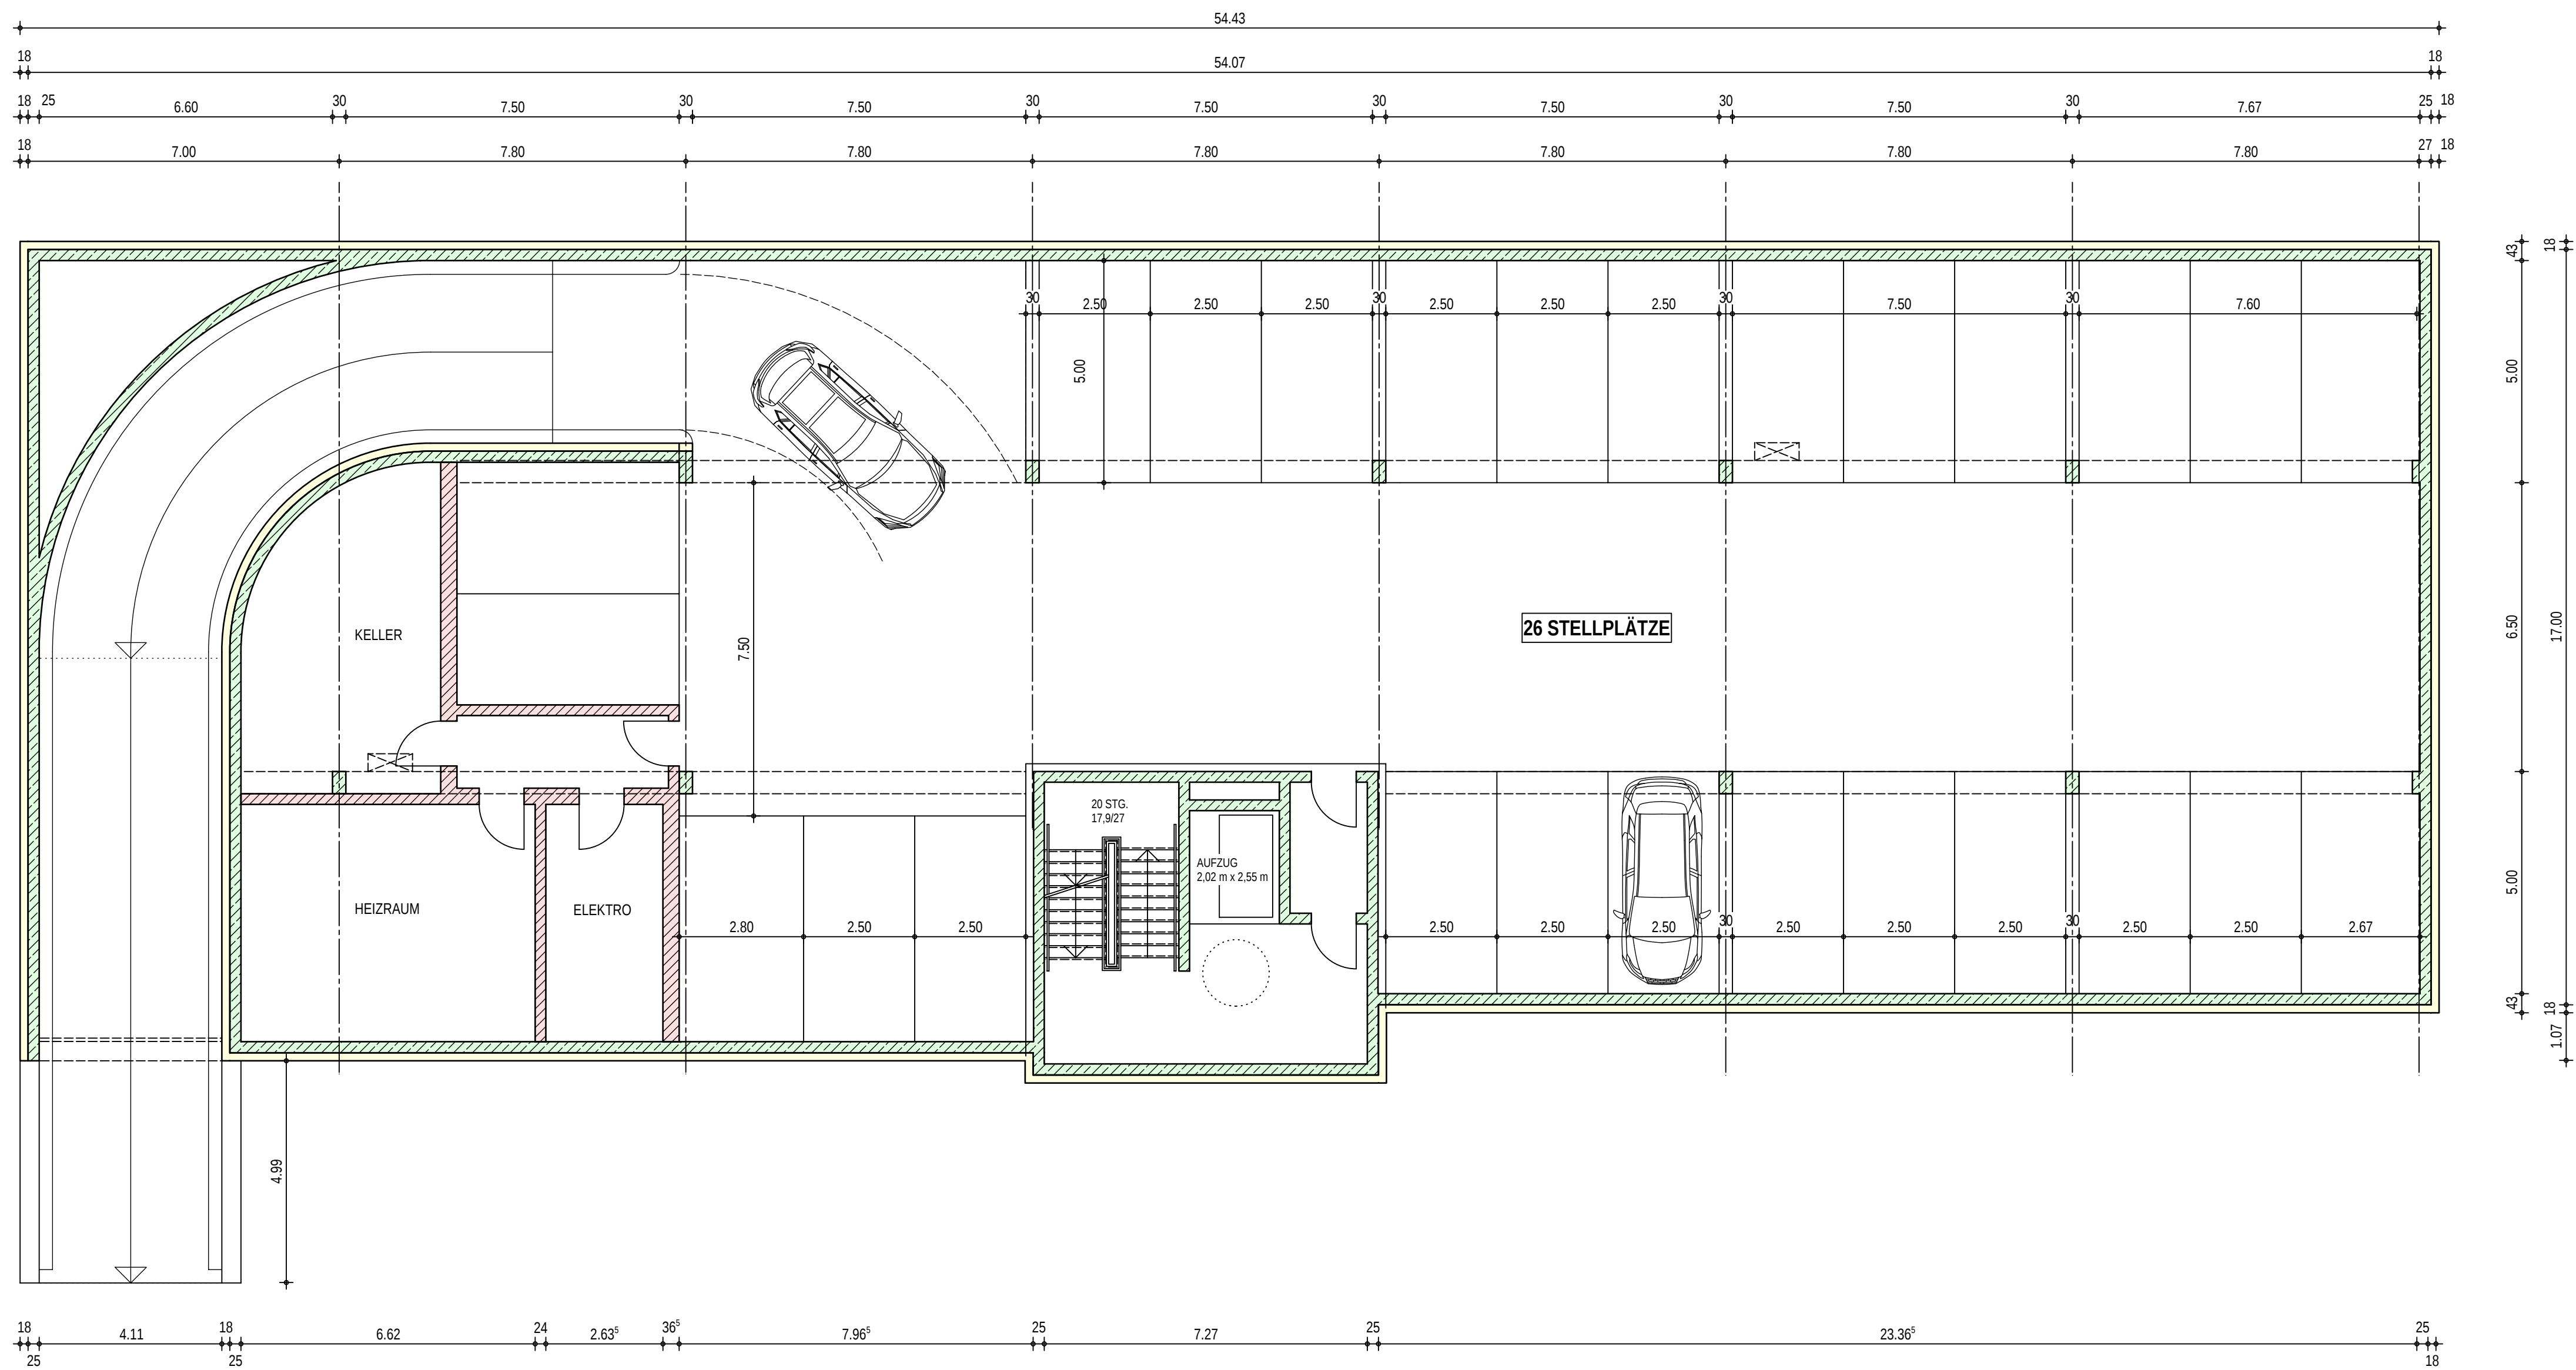

KELLERGEOSCHOSS

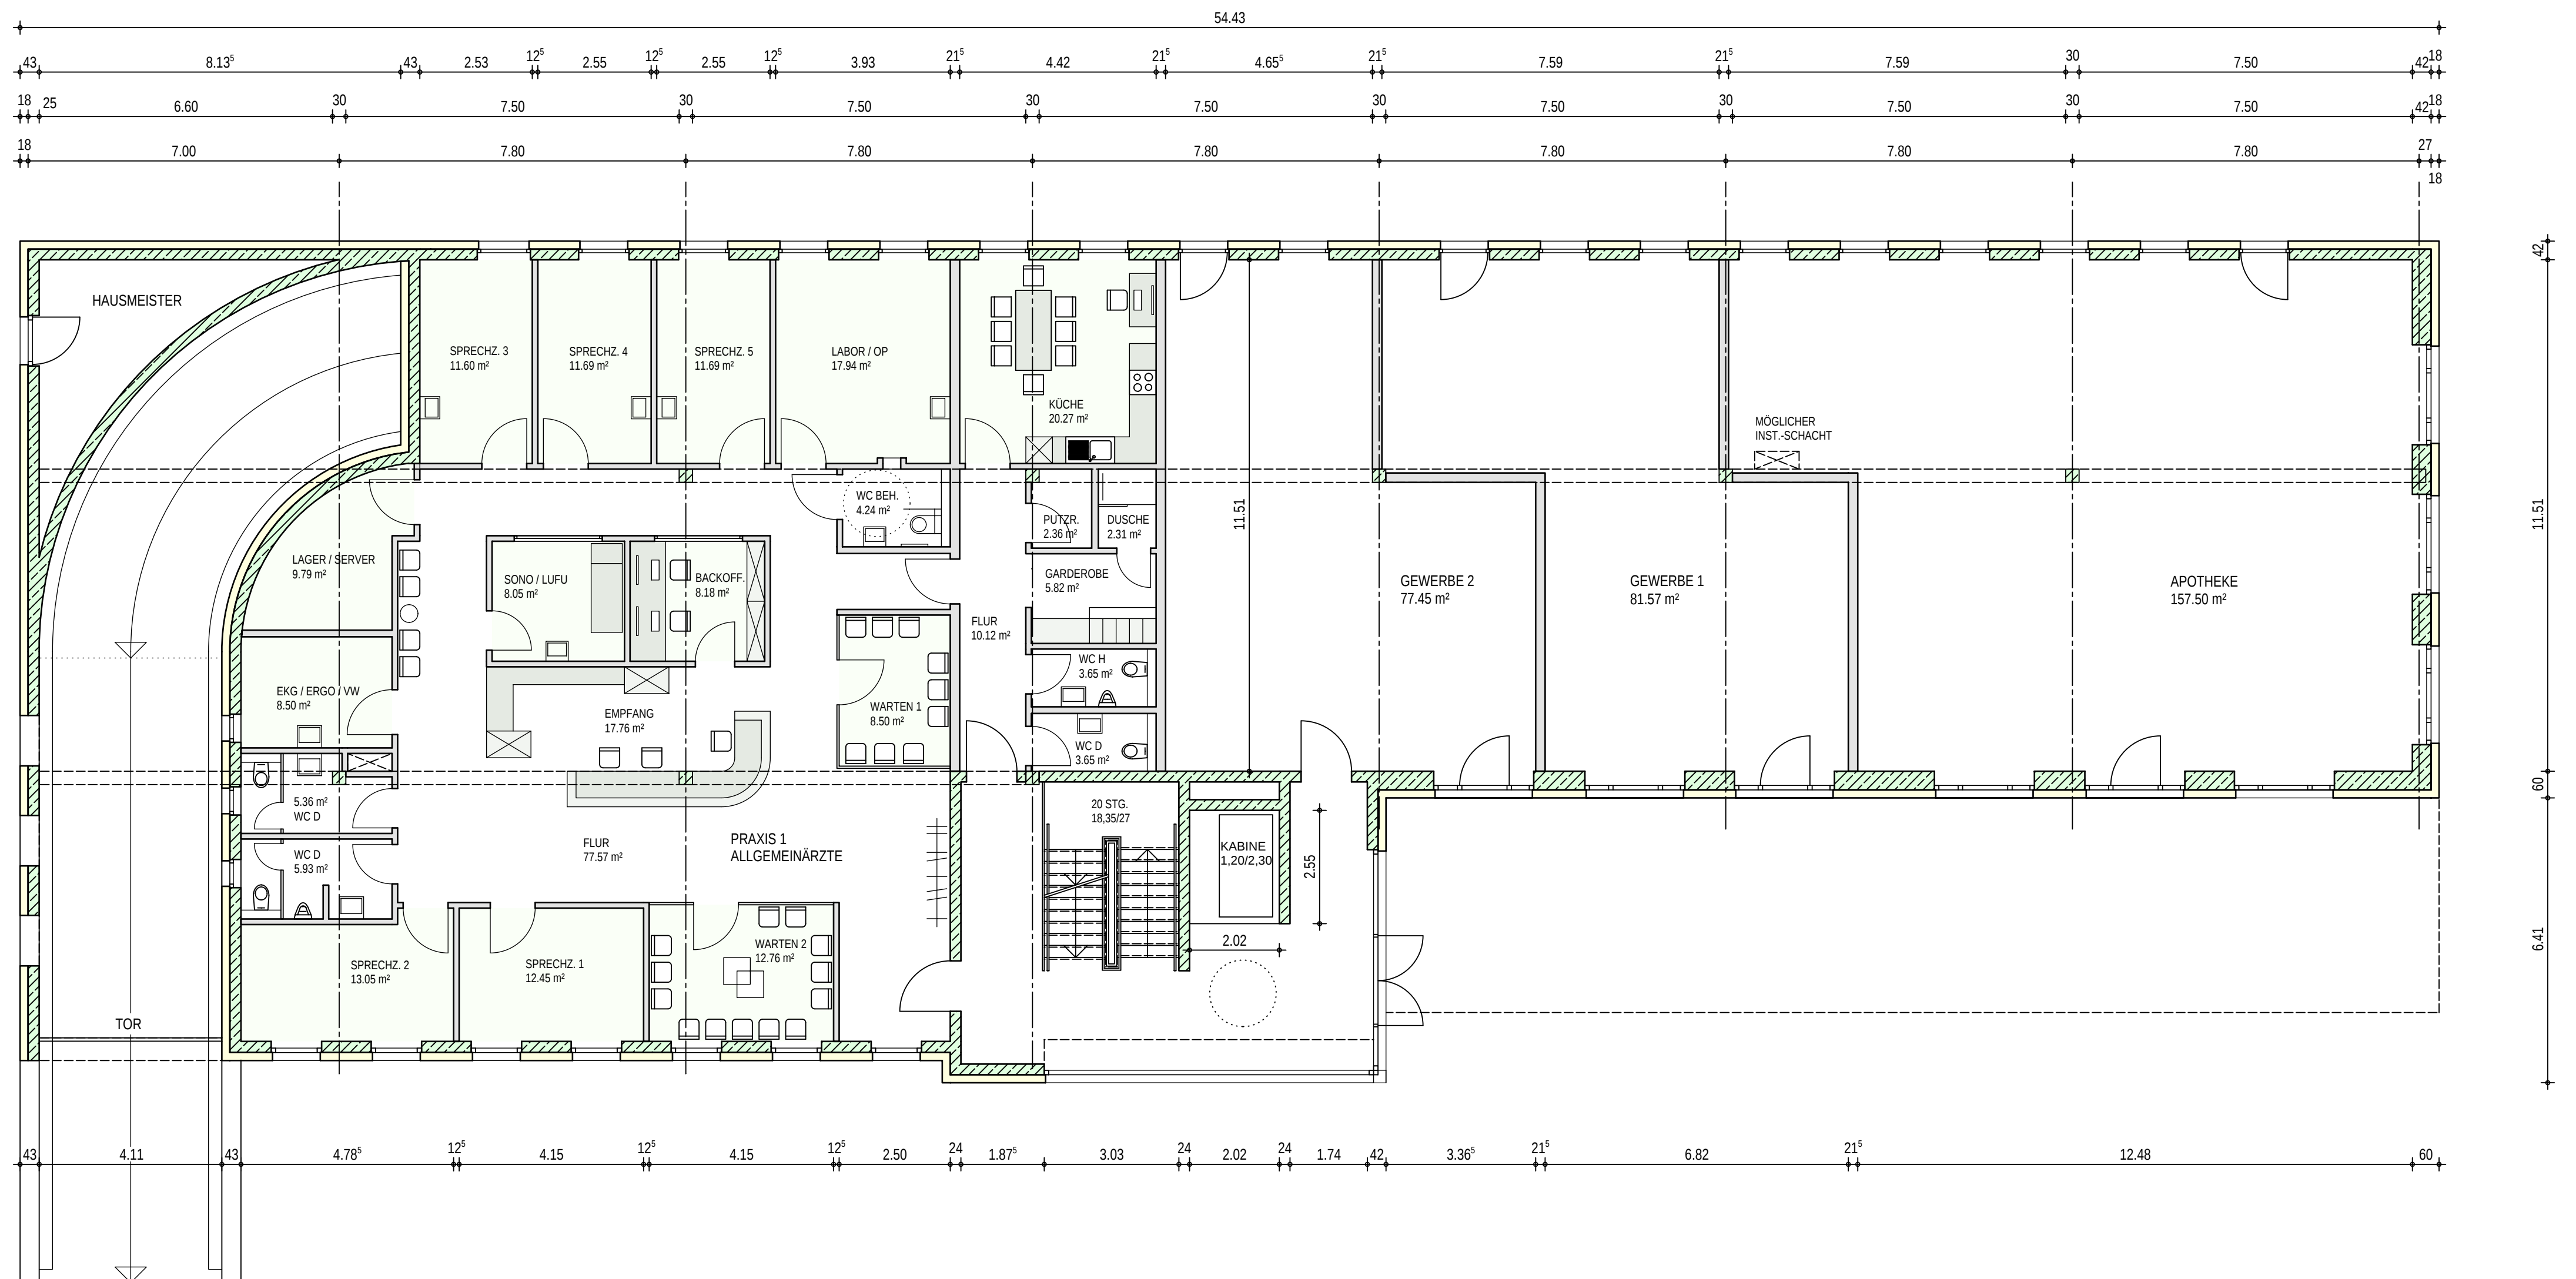

ERDGEOSCHOSS

EINGABEPLAN

GRUNDRISSSE KELLER- UND ERDGEOSCHOSS

BAUVORHABEN:

NEUBAU EINES ÄRZTEHAUSES MIT TIEFGARAGE
INGOLSTÄDTER STRASSE
85101 LENTING

FLUR NR. TEILSTÜCK AUS 696
GEMARKUNG LENTING

BAUHERR UND GRUNDSTÜCKSEIGENTÜMER:

HÜTTNER GBR
LORTZINGSTRASSE 45
84101 LENTING

NACHBARN:

FLUR NR.	
FLUR NR.	
FLUR NR.	
.....	
.....	

PLANFERTIGER:

KELLNHAUSER + PARTNER
ARCHITEKTEN
TALSTRASSE 14
93107 WOLKERING
TEL. 09453/9490



DATUM:	MASSSTAB:	PLAN-NR.
23.07.2025	1/100	1